



ΕΦΗΜΕΡΙΣ ΤΗΣ ΚΥΒΕΡΝΗΣΕΩΣ

ΤΗΣ ΕΛΛΗΝΙΚΗΣ ΔΗΜΟΚΡΑΤΙΑΣ

ΤΕΥΧΟΣ ΤΕΤΑΡΤΟ | Αρ. Φύλλου **21**

23 Ιανουαρίου 1994

ΠΕΡΙΕΧΟΜΕΝΑ

ΑΠΑΛΛΟΤΡΙΩΣΕΙΣ

ΑΠΟΦΑΣΕΙΣ

Αριθ. 1462 (1)

Ανάκληση τμήματος της Ε.Σ. 14620/6.12/1972 (ΦΕΚ 354/Δ/22.12.72) απόφαση αναγκαστικής Απαλοτρίωσης για την κατασκευή επαρχιακού δρόμου Μανάγουλη – Μοναστηράκι στην θέση Παραθάλασσο Ν. Φωκίδας.

Ο ΝΟΜΑΡΧΗΣ ΦΩΚΙΔΑΣ

Έχοντας υπόψη:

1. Τις διατάξεις του άρθρου 12 του Ν.Δ. 797/1971 όπως αντικαταστάθηκε με τηνβ παράγραφο 19 του άρθρου 6 του Ν. 2160/1993.

2. Την υπ' αριθμ. ΕΣ/14620/6.12.1972 (ΦΕΚ 354/Δ/ 22.12.1972), απόφαση αναγκαστικής απαλλοτρίωσης για την κατασκευή του Επαρχιακού δρόμου Μανάγουλη – Μοναστηράκι στην θέση Παραθάλασσο Ν. Φωκίδας.

3. Το υπ' αριθμ. πρακτ. 4316/21.1.1994 έγγραφο της Δ/νσης Τεχνικών Υπηρεσιών Νομαρχίας Φωκίδας με τα συννημένα του, στο οποίο έγγραφο μας λέει ότι δεν έχω αντίρρηση για την άρση της απαλλοτρίωσης στο τμήμα που ζητάνε οι πρώην ιδιοκτήτες, με την προϋπόθεση να διασφαλισθεί έκταση (απόσταση) 15 μέτρων από το υπάρχον τοιχείο.

4. Το υπ' αριθμ. 4870230/14.12.94 Διπλότυπο της Δ.Ο.Υ. Άμφισσας με το οποίο εισπράχθηκε η αποζημίωση που πρέπει να επιστραφεί από τους ιδιοκτήτες στο Δημόσιο, αποφασίζει:


Ανακαλεί τμήμα έκτασης 3.394m^2αναγκαστική απαλλοτρίωση με αριθμό ΕΣ. 14620/6.12.72 σχετικά με την κατασκευή του επαρχιακού δρόμου Μανάγουλης – Μοναστηράκι στην θέση Παραθάλασσο Ν. Φωκίδας διότι ουδέποτε από το 1972 μέχρι σήμερα το Δημόσιο κατασκεύασε δρόμο στο παραπάνω τμήμα της απαλλοτρίωσης.

Η παρούσα απόφαση να δημοσιευθεί στην Εφημερίδα της Κυβερνήσεως.

Άμφισσα, 14 Δεκεμβρίου 1994

Ο Νομάρχης

ΑΝ. ΓΑΡΥΦΑΛΛΙΔΗΣ

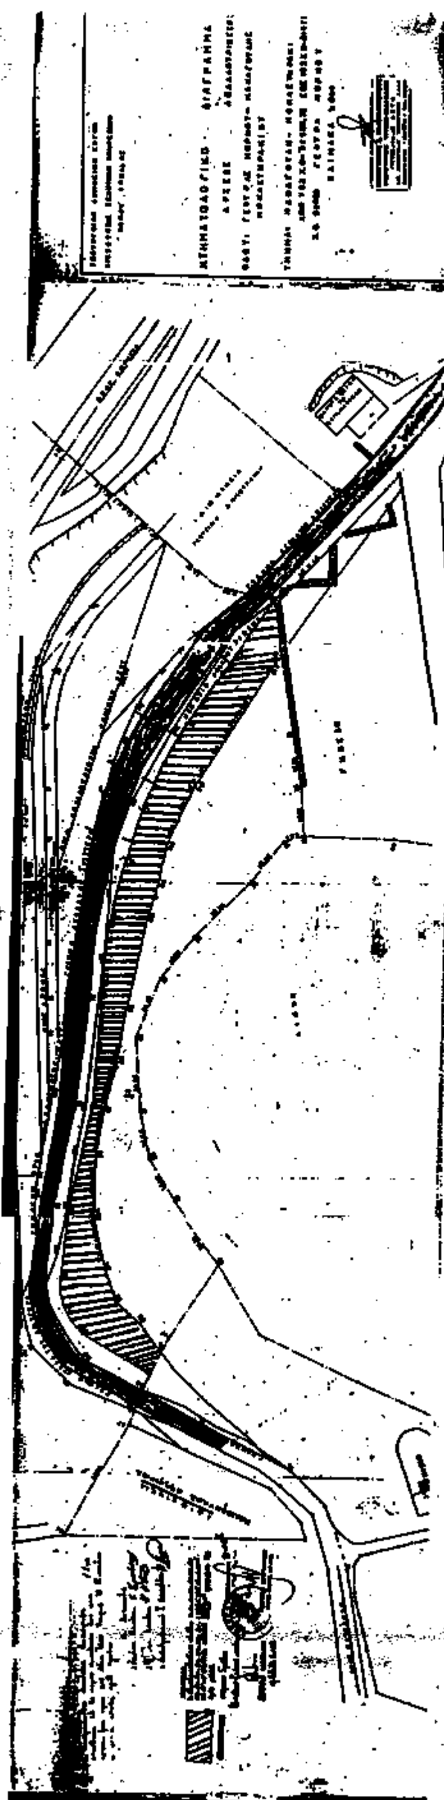

ΑΚΡΙΒΕΣ ΑΝΤΙΓΡΑΦΟ

ΠΟΛΕΟΔΟΜΙΑ

ΑΠΟΦΑΣΕΙΣ

Αριθ. 3144, 3143, 2077, 581/Διεκλ. 23 (2)

Τροποποίηση του ρυμοτομικού σχεδίου πόλεως Ιεράπετρας Ν. Λασιθίου στη περιοχή Μανωλιανά.

Ο ΝΟΜΑΡΧΗΣ ΛΑΣΙΘΙΟΥ

Έχοντας υπόψη:

1. Τις διατάξεις του Ν. Δ/τος της 17ης Ιουλίου 1923 «περί σχεδίων πόλεων κ.λ.π., όπως μεταγενέστερα τροποποιήθηκαν και συμπληρώθηκαν και ειδικότερα τα άρθρα 3 και 70 αυτού.
2. Τις διατάξεις του Α.Ν. 314/1968 (ΦΕΚ 47Α) όπως τροποποιήθηκαν και συμπληρώθηκαν με το με αριθμό 1018/71 Ν. Δ/γμα (ΦΕΚ 220α) και με τη παράγ. 3 του άρθρου 34 του Ν. 1577/85 (ΦΕΚ 210Α).
3. Τις διατάξεις του με αριθμό 183/1986 Π. Δ/τος (ΦΕΚ 70Α).
4. Το από 16.8.1988 (ΦΕΚ 788Δ/7.11.1988) «περί έγκρισης της πολεοδομικής μελέτης του Δήμου Ιεράπετρας όπως τροποποιήθηκε και ισχύει σήμερα.
5. Τη με αριθμό 65/8.12.94 ομόφωνη γνωμοδότηση του Συμβουλίου Χωροταξίας Οικισμού και Περιβάλλοντος του Ν. Λασιθίου, αποφασίζουμε:

Άρθρο 1

Εγκρίνεται η τροποποίηση του ρυμοτομικού σχεδίου του Δήμου Ιεράπετρας στη περιοχή Μανωλιανά για την επιβολή πρασιάς πλάτους 10.00 μ. προς τη πλευρά της θάλασσας στα οικοδομικά τετράγωνα που περιλαμβάνουν τα κτίσματα της Ιεράς Μητροπόλεως, του Παιδικού Σταθμού και του Σχολικού Συγκροτήματος.

Άρθρο 2

Η ισχύς της παρούσας απόφασης αρχίζει από τη δημοσιευσή της στην εφημερίδα της Κυβερνήσεως.

Άρθρο 3

Από τις διατάξεις αυτής της απόφασης δεν προκαλείται δαπάνη σε βάρος του προϋπολογισμού του Δήμου Ιεράπετρας.

Η απόφαση αυτή να δημοσιευθεί στην Εφημερίδα της Κυβερνήσεως.

Άγ. Νικόλαος, 3 Ιανουαρίου 1995

Ο Νομάρχης
Γ. ΒΑΣΙΛΕΙΟΥ

ΔΙΕΥΘΥΝΣΗ ΧΑΡΤΟΓΡΑΦΗΣΕΩΝ

ΤΟΠΟΓΡΑΦΙΚΟ ΔΙΑΓΡΑΜΜΑ

ΑΔ 09 09



Ελληνικό DATUM

ΚΛΙΜΑΚΑ 1:1.000

ΝΟΜΟΣ	ΛΑΣΙΘΙΟΥ
ΠΕΡΙΟΧΗ	ΙΕΡΑΠΕΤΡΑΣ
Μέθοδος συντάξεως	Φωτογραμμετρική
Φωτοληψία	11/6/82
Χρόνος συντάξεως	Μαιος Ιουνιος 1983

Αριθ. οικ. 4316 (3)

Τροποποίηση ρυμοτομικού σχεδίου οικισμού Άνω Αποστόλων Ν. Κιλκίς στο Ο.Τ. 14.

Ο ΝΟΜΑΡΧΗΣ ΚΙΛΚΙΣ

Έχοντας υπόψη:

1) Τις διατάξεις του από 17.7.1923 Ν.Δ. «περί σχεδίων πόλεων και κωμών του Κράτους», όπως τροποποιήθηκε και συμπληρώθηκε μεταγενέστερα.

2. Τις διατάξεις του Ν. 3200/55 «περί διοικητικής αποκεντρώσεως», όπως τροποιήθηκαν και συμπληρώθηκαν με το ΝΔ 532/70.

3. Τις διατάξεις του Α.Ν. 314/68, όπως τροποποιήθηκαν και συμπληρώθηκαν με το Ν.Δ. 1018/71.

4. Τις διατάξεις του Ν. 1577/85 «περί Γ.Ο.Κ.».

5. Την οικ. Ε.Π.Α. 69/22.4.86 Απόφαση Νομάρχη Κιλκίς «περί του ορίου του οικισμού Άνω Αποστόλου».

6. Την υπ' αριθμ. 78/91 Απόφαση Κ.Σ. Ν. Γυναικοκάστρου.

7. Την ΣΧ. 30/8.9.94 εισήγηση του Τ.Π.Π.Ε. Ν. Κιλκίς στο Συμβούλιο ΠΕΧΩΔΕ Ν. Κιλκίς.

8. Το γεγονός ότι η πιο πάνω εισήγηση έγινε ομόφωνα δεκτή από το Σ. ΠΕΧΩΔΕ Ν. Κιλκίς στην από 8.9.94 συνεδρία του.

9. Το άρθρο 1 του Π.Δ. 2.4.85 (ΦΕΚ 225Δ'/14.5.85) περί «μεταβίβασης αρμοδιοτήτων στους Νομάρχες για την έγκριση και τροποποίηση ρυμοτομικών σχεδίων καθώς και όρων και περιορισμών δόμησης αγροτικών οικισμών».

Α. Εγκρίνουμε την τροποποίηση του ρυμοτομικού σχεδίου στον οικισμό Άνω Απόστολοι στο Ο.Τ. 14 με μετατόπιση της περιφερειακής οδού όπως φαίνεται στα συνημμένα διαγράμματα.

Β. Το γεγονός ότι η παρούσα δεν βαρύνει τον προϋπολογισμό του Δημοσίου αλλά και του οικείου Ο.Τ.Α.

Η απόφαση αυτή να δημοσιευθεί στην Εφημερίδα της Κυβερνήσεως.

Κιλκίς, 8 Δεκεμβρίου 1994

Η Νομάρχης

ΑΝΤΙΟΠΗ ΧΑΤΖΗΪΩΑΝΝΟΥ

Διατηρούμενη Ο.Γ. + Ρ.Γ
καταργούμενη Ο.Γ + Ρ.Γ
προτεινόμενη Ο.Γ
προτεινόμενη Ρ.Γ

E=197.07

X=-1148.80
Y=-4540.98

31.02

31.17

107

108

E=902.41

E=890.03

28.77

X=-1115.81
Y=-4568.50

31.06

31.28

8.00

ΟΤ 13

ΟΤ 14


110

31.82

X=-1144.96
Y=-4601.09

8.00

ΟΤ

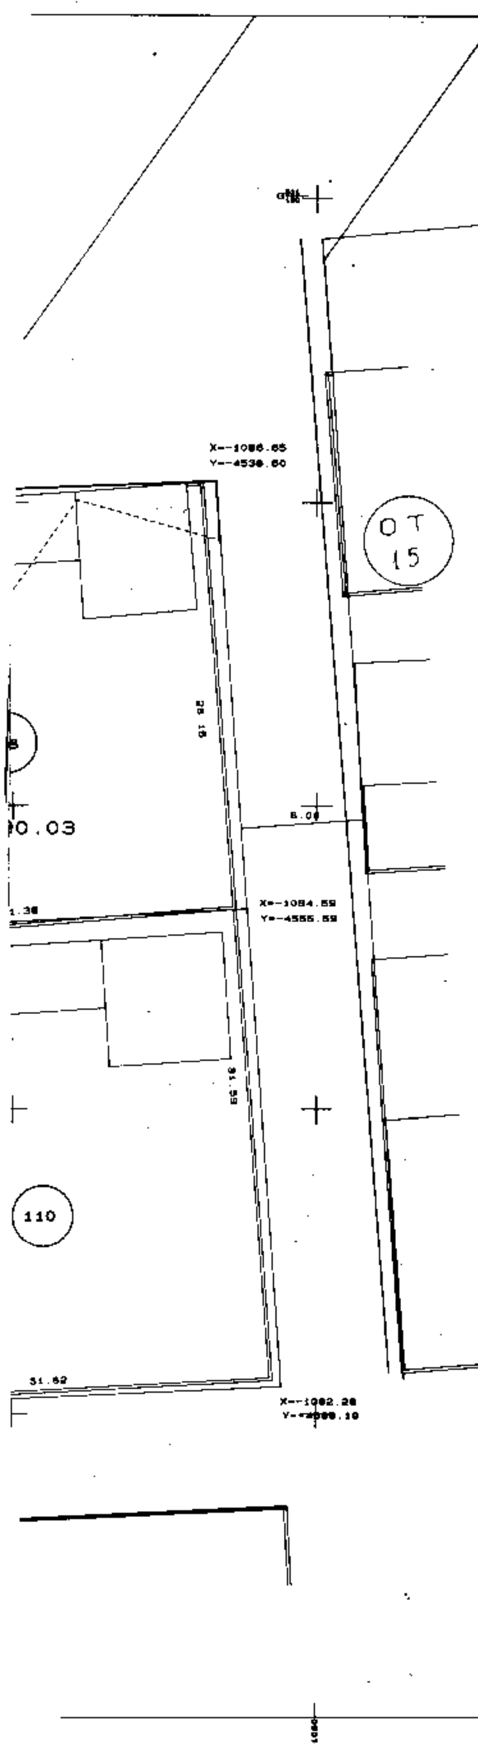

ΣΤΟΙΧΕΙΑ ΕΡΕΥΝΑΣ ΙΔΙΩΤΗ ΜΗΧΑΝΙΚΟΥ

ΟΡΟΙ ΔΟΜΗΣΗΣ

ΑΡΤΙΟΤΗΤΑ

ΔΙΑΤΑΓΜΑΤΑ ΟΡΩΝ ΔΟΜΗΣΗΣ

ΚΑΘΟΡΙΣΜΟΣ Ο.Γ. η Ρ.Γ.

ΠΡΑΞΕΙΣ ΤΑΚΤΟΠΟΙΗΣΗΣ

ΑΡΤΙΟ ΚΑΙ ΟΙΚΟΔΟΜΗΣΙΜΟ

ΤΟ ΟΙΚΟΠΕΔΟ ΚΕΙΤΑΙ ΕΚΤΟΣ ΑΝΑΣΤΟΛΗΣ

ΠΡΟΣΔΙΟΡΙΣΜΟΣ ΑΦΕΤΗΡΙΑΣ ΥΨΟΥΣ

ΕΜΒΑΔΟΝ ΟΙΚΟΠΕΔΟΥ

ΕΡΓΟΔΟΤΗΣ :

ΕΡΓΟ : ΤΡΟΠΟΠΟΙΗΣΗ ΡΥΜΟΤΟΜΙΚΟΥ ΣΧΕΔΙΟΥ

ΘΕΣΗ : ΚΑΤΩ ΑΠΟΣΤΟΛΟΙ ΟΤ14

ΜΕΛΕΤΗΤΕΣ :

θεμα σχεδιου	αριθμος σχεδιου
ΤΟΠΟΓΡΑΦΙΚΟ ΔΙΑΓΡΑΜΜΑ	Α-1

ΚΛΙΜΑΚΑ 1: 200 ΑΥΓΟΥΣΤΟΣ 92

ΘΕΩΡΗΘΗΚΕ
Το παρόν θεωρήθηκε την με αριθμό απόφαση

ΑΝΑΚΟΙΝΩΣΕΙΣ

(4)

Ανακοίνωση παρακατάθεσης αποζημίωσης για προσκύρωση τμήματος οικοπέδου στην περιοχή Δήμου Γλυφάδας Αττικής.

Με την υπ' αριθμ. 5710/1994 απόφαση του Εφετείου Αθηνών καθορίστηκε η οριστική τιμή μονάδος σε δραχμές 65.000 ανά τ.μ. για το οικοπεδικό τμήμα 167,24 τ.μ. που φαίνεται ως ιδιοκτησία των Σταύρου Ιω. Δάνδουρα και Χρησούλας συζ. Ιω. Καμμένου και που προσκυρώθηκε στην ιδιοκτησία των Στυλιανού Γ. Παπανδρεοπούλου και Μαρίας (Μάρλεν) συζ. Στυλιανού Γ. Παπανδρεόπουλου το γένος Δημ. Νταντή με την υπ' αριθμ. 16/1991 πράξη προσκύρωσης του Πολεοδομικού Γραφείου Αργυρούπολης Αττικής (αριθμ. Σχετ. Φακ. 34/89, αριθμ. Πρωτ. Π. 647.661/245/22.5.91) που επικυρώθηκε με την υπ' αριθμ. 367331/Μ 349/16.12.91) απόφαση της Δ/νσης Πολεοδομίας Πειραιώς. Το ως άνω οικοπεδικό τμήμα ευρίσκεται στο 283 Ο.Τ. Δήμου Γλυφάδας και επί της γωνίας των οδών Γαληνού και παραδρόμου Λεωφόρου Βουλιαγμένης και εμφαίνεται με τα στοιχεία 1,2,3,4,1, στο συνοδεύον την ως άνω πράξη προσκύρωσης από 20.5.1991 τοπογραφικό του μηχανικού του Πολεοδομικού Γραφείου Αργυρουπόλεως Ευαγγ. Σιδέρη, θεωρημένο από τον Προϊστάμενο του Π.Γ. Αργυρούπολης.

Η προσδιορισθείσα αποζημίωση εκ δραχμών 10.870.600 (167,24 χ 65.000), κατατέθηκε στο Ταμείο Παρακαταθηκών και Δανείων Αθηνών με το υπ' αριθμ. 2613/5.1.1995 γραμμάτιο σύστασης παρακαταθήκης και συντάχθηκε η υπ' αριθμ. 13055/1955 πράξη κατάθεσης αυτού στην συμβολαιογράφο Πειραιώς Ζαφειρία Σουρή (οδός Κολοκοτρώνη αριθμ. 78, Πειραιεύς).

Η κατατεθείσα αποζημίωση θα δοθεί στα πρόσωπα που θα αναγνωρισθούν οριστικά δικαιούχοι με δικαστική απόφαση.

Η ανακοίνωση αυτή να δημοσιευθεί στην Εφημερίδα της Κυβερνήσεως.

Αθήνα, 12 Ιανουαρίου 1995

Ο Πληρεξούσιος Δικηγόρος
ΣΤΥΛ. Γ. ΠΑΠΑΝΔΡΕΟΠΟΥΛΟΣ

(Αριθ. Διπλ. Δ.Ο.Υ. Δικ. εισπρ. Αθηνών 4271440/ 13.1.95)

ΑΠΟ ΤΟ ΕΘΝΙΚΟ ΤΥΠΟΓΡΑΦΕΙΟ